


# **ANHANG I**

**PLANDARSTELLUNGEN**

**ÄNDERUNGSPUNKTE 1 - 6**

**KORREKTURPUNKTE 1 - 6**

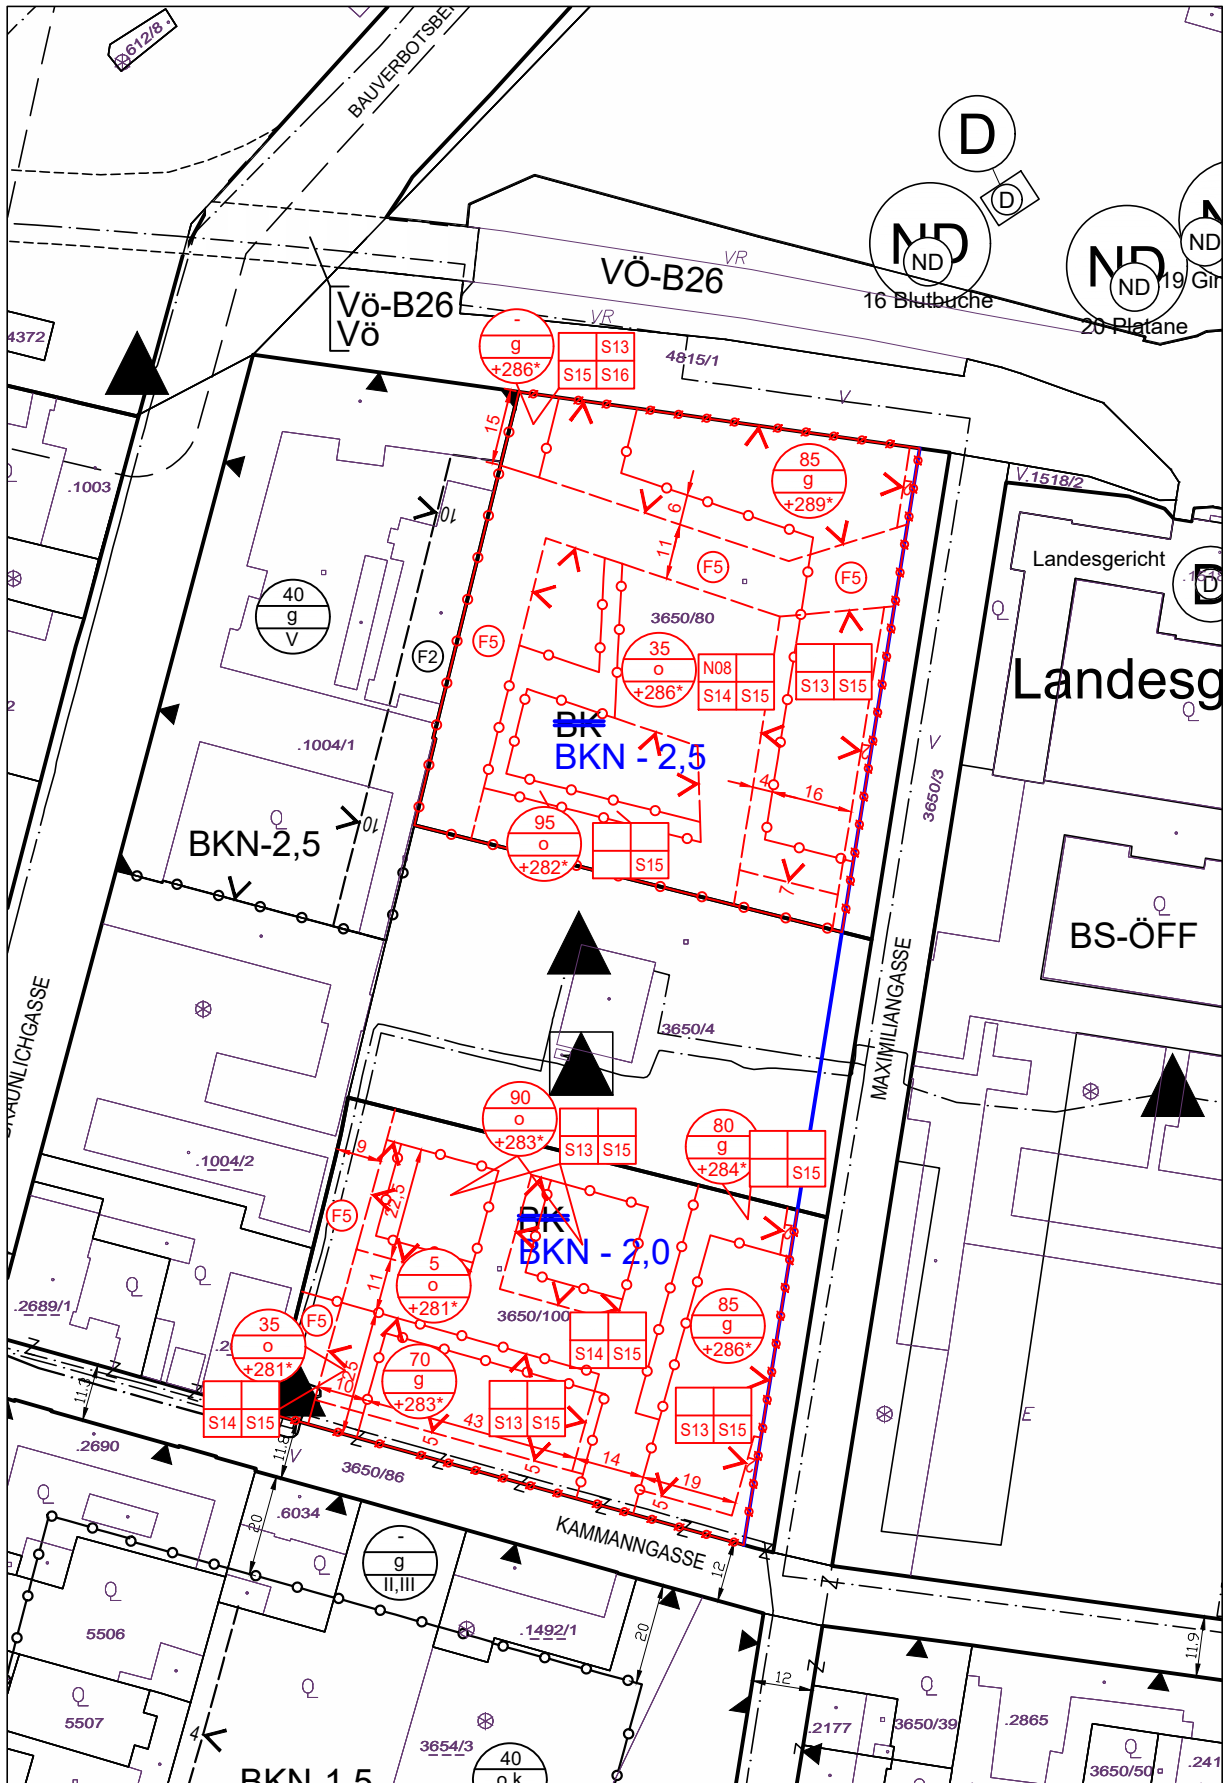

WIENER NEUSTADT - BEBAUUNGSPLAN  
NEUDARSTELLUNG 2024/2

M 1:1500

Änderungspunkt 1

MAGISTRAT DER STADT WIENER NEUSTADT  
Magistratsdirektion - Fachverantwortung Stadtentwicklung  
Neues Rathaus, Neuklosterplatz 1, 2700 Wiener Neustadt  
TEL. 02622-373-410, FAX 02622-373-409, EMAIL [stadtentwicklung@wiener-neustadt.at](mailto:stadtentwicklung@wiener-neustadt.at)



in Kraft ab: \_\_\_\_\_

ENTWURF

Wiener Neustadt, 19.06.2024



# WIENER NEUSTADT - BEBAUUNGSPLAN


M 1 : 2.500

NEUDARSTELLUNG 2024/2

Änderungspunkt 2

MAGISTRAT DER STADT WIENER NEUSTADT  
 Magistratsdirektion - Fachverantwortung Stadtentwicklung  
 Neues Rathaus, Neuklosterplatz 1, 2700 Wiener Neustadt  
 TEL. 02622-373-410, FAX 02622-373-409, EMAIL [stadtentwicklung@wiener-neustadt.at](mailto:stadtentwicklung@wiener-neustadt.at)

N in Kraft ab: **ENTWURF**  
 Wiener Neustadt, 19.06.2024

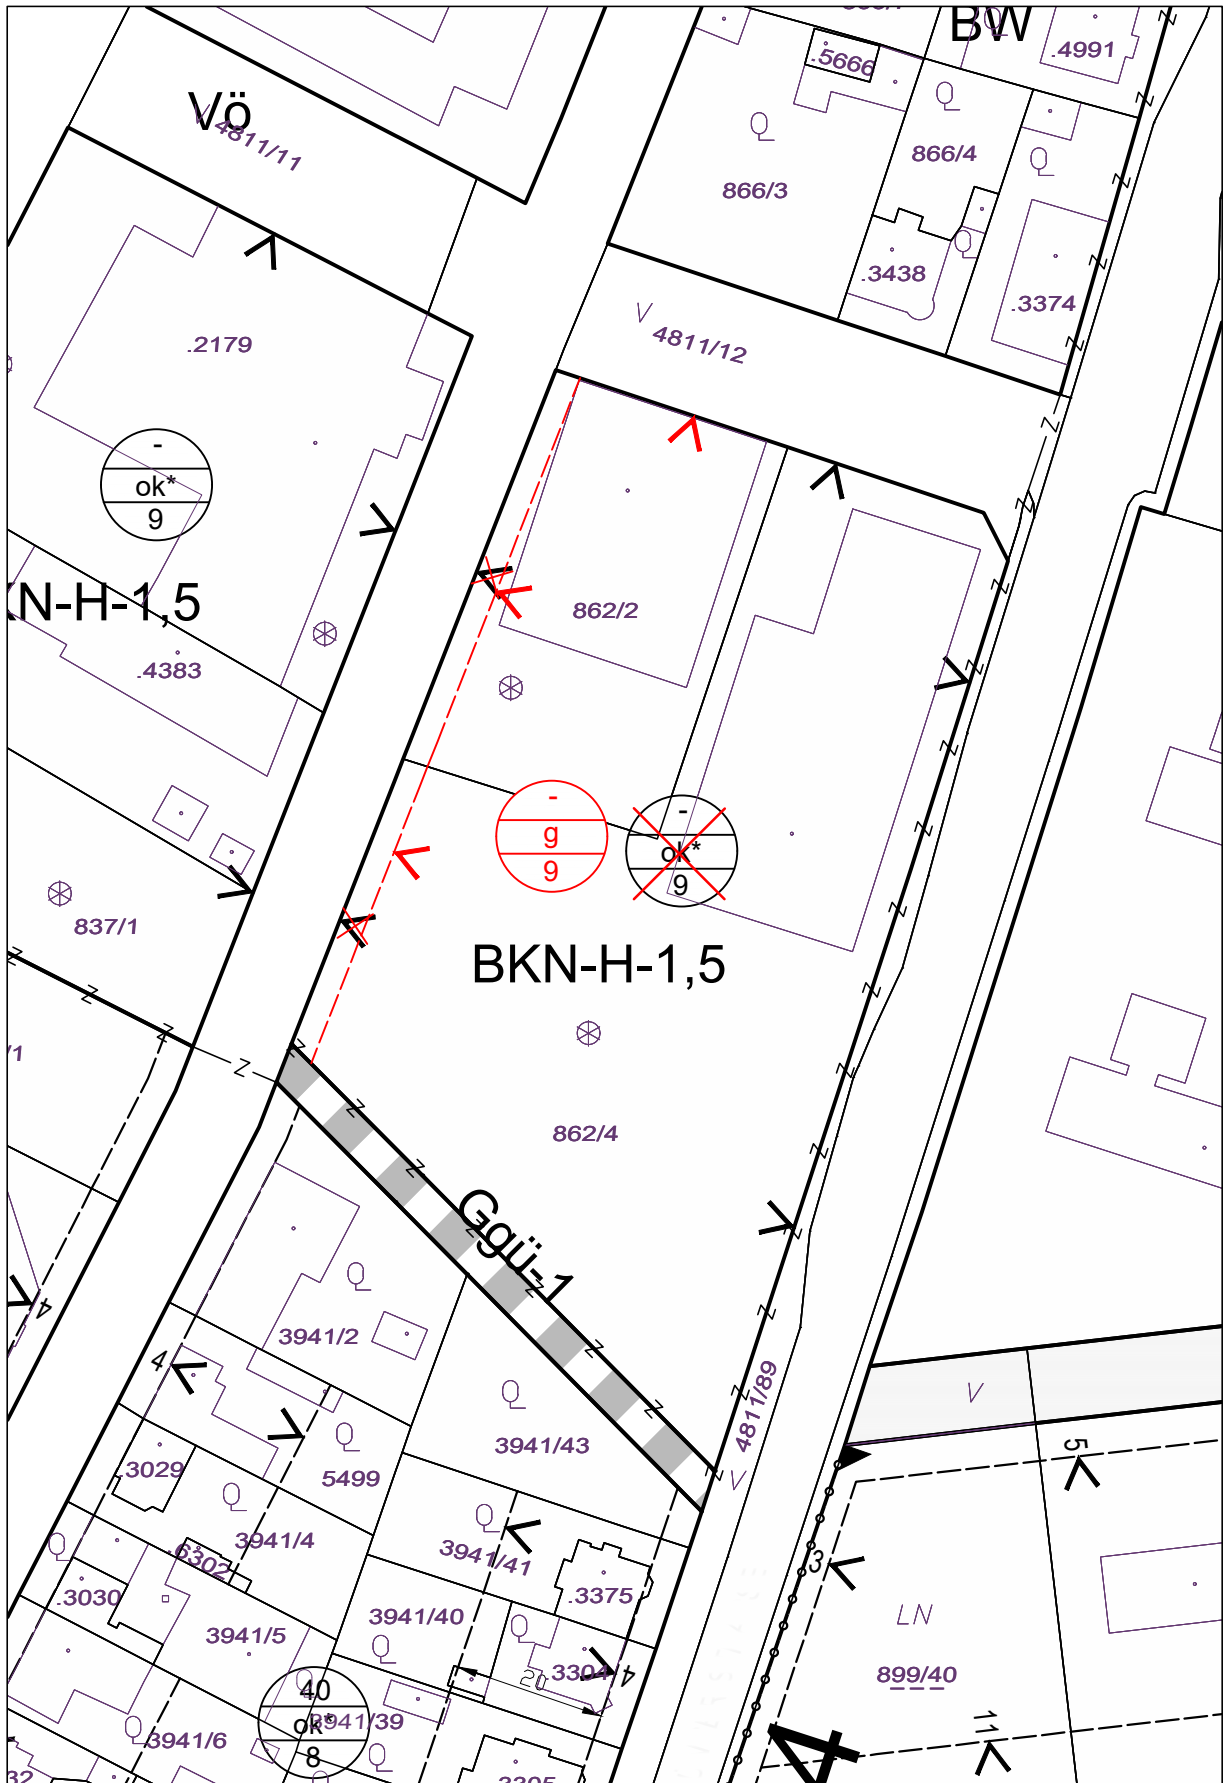

**WIENER NEUSTADT - BEBAUUNGSPLAN**  
 NEUDARSTELLUNG 2024/2

M 1:1000


Änderungspunkt 3

MAGISTRAT DER STADT WIENER NEUSTADT  
 Magistratsdirektion - Fachverantwortung Stadtentwicklung  
 Neues Rathaus, Neuklosterplatz 1, 2700 Wiener Neustadt  
 TEL. 02622-373-410, FAX 02622-373-409, EMAIL stadtentwicklung@wiener-neustadt.at



in Kraft ab: ENTWURF

Wiener Neustadt, 19.06.2024

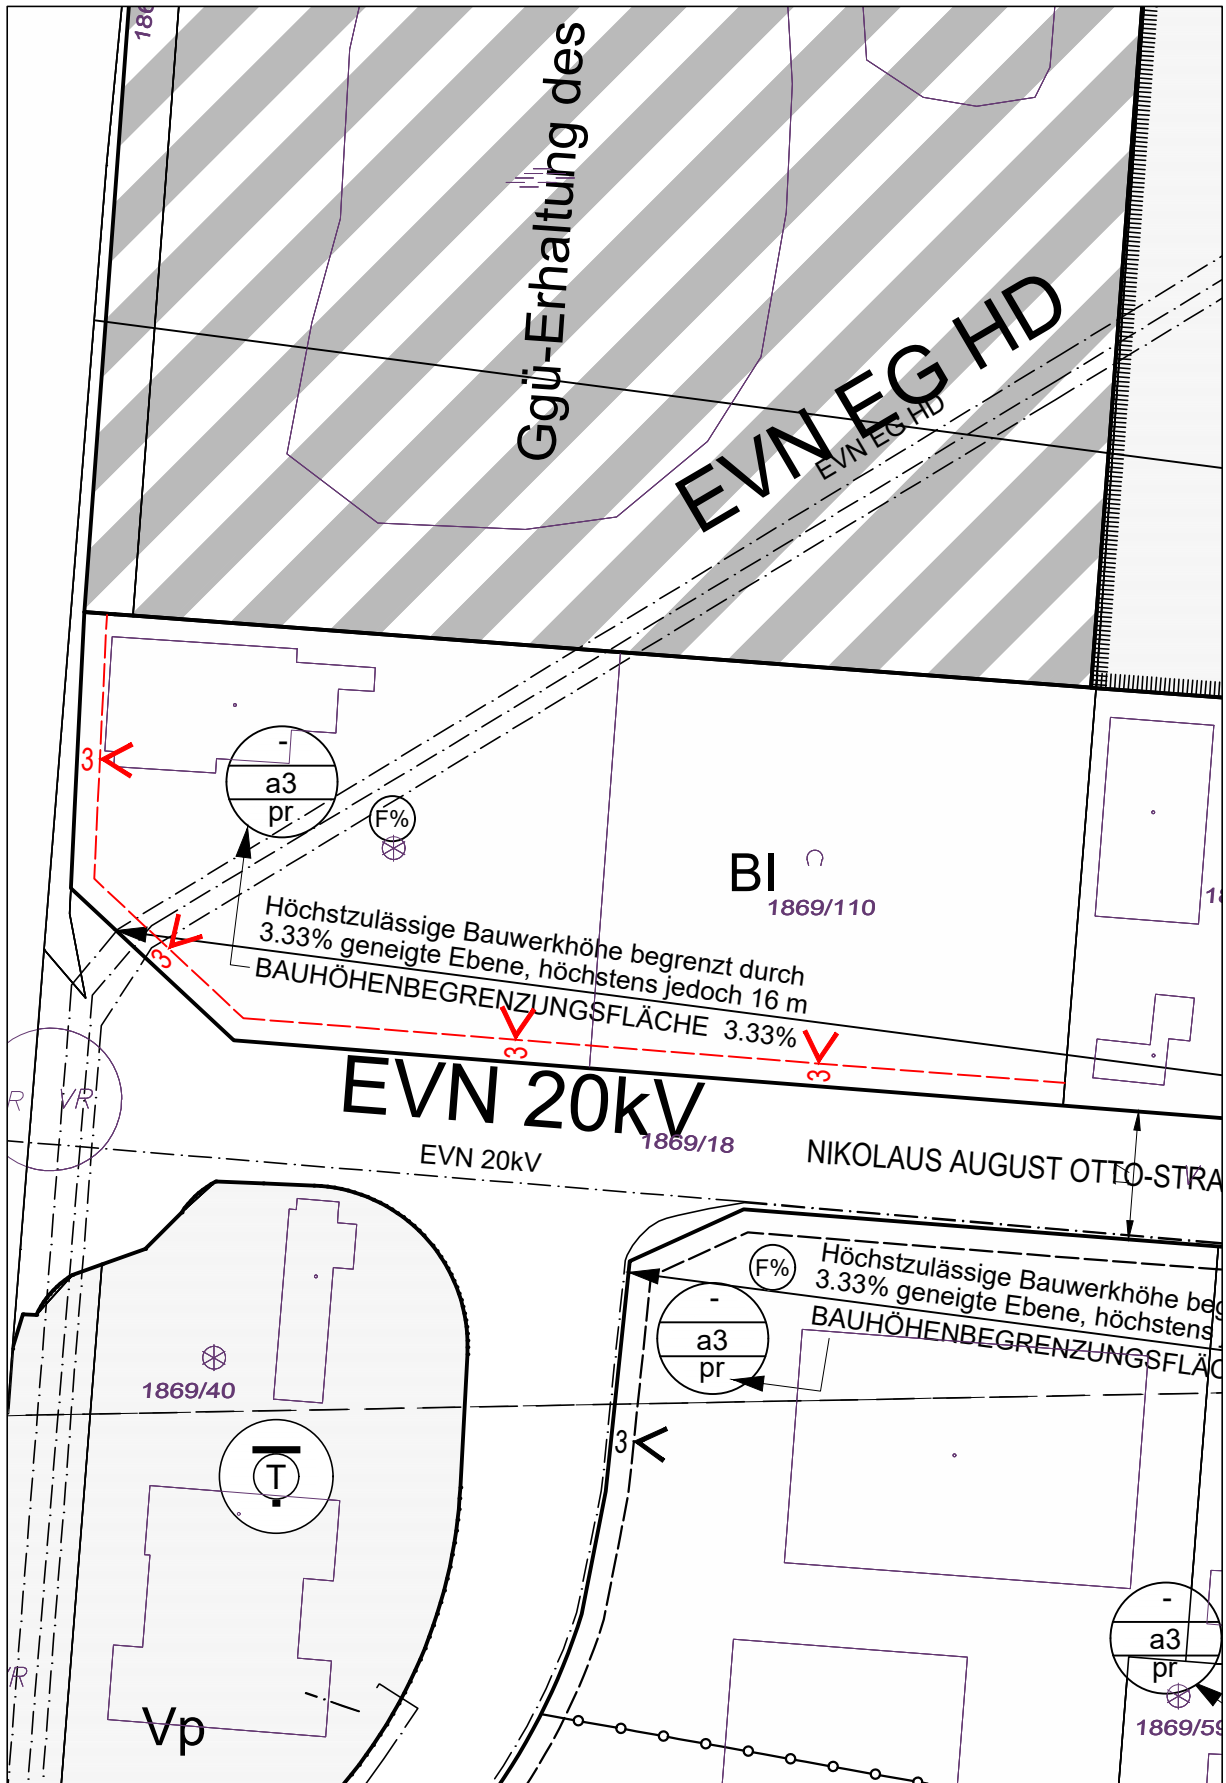

WIENER NEUSTADT - BEBAUUNGSPLAN  
NEUDARSTELLUNG 2024/2

M 1:1000

Änderungspunkt 4


MAGISTRAT DER STADT WIENER NEUSTADT  
Magistratsdirektion - Fachverantwortung Stadtentwicklung  
Neues Rathaus, Neuklosterplatz 1, 2700 Wiener Neustadt  
TEL. 02622-373-410, FAX 02622-373-409, EMAIL stadtentwicklung@wiener-neustadt.at



in Kraft ab:

ENTWURF

Wiener Neustadt, 19.06.2024

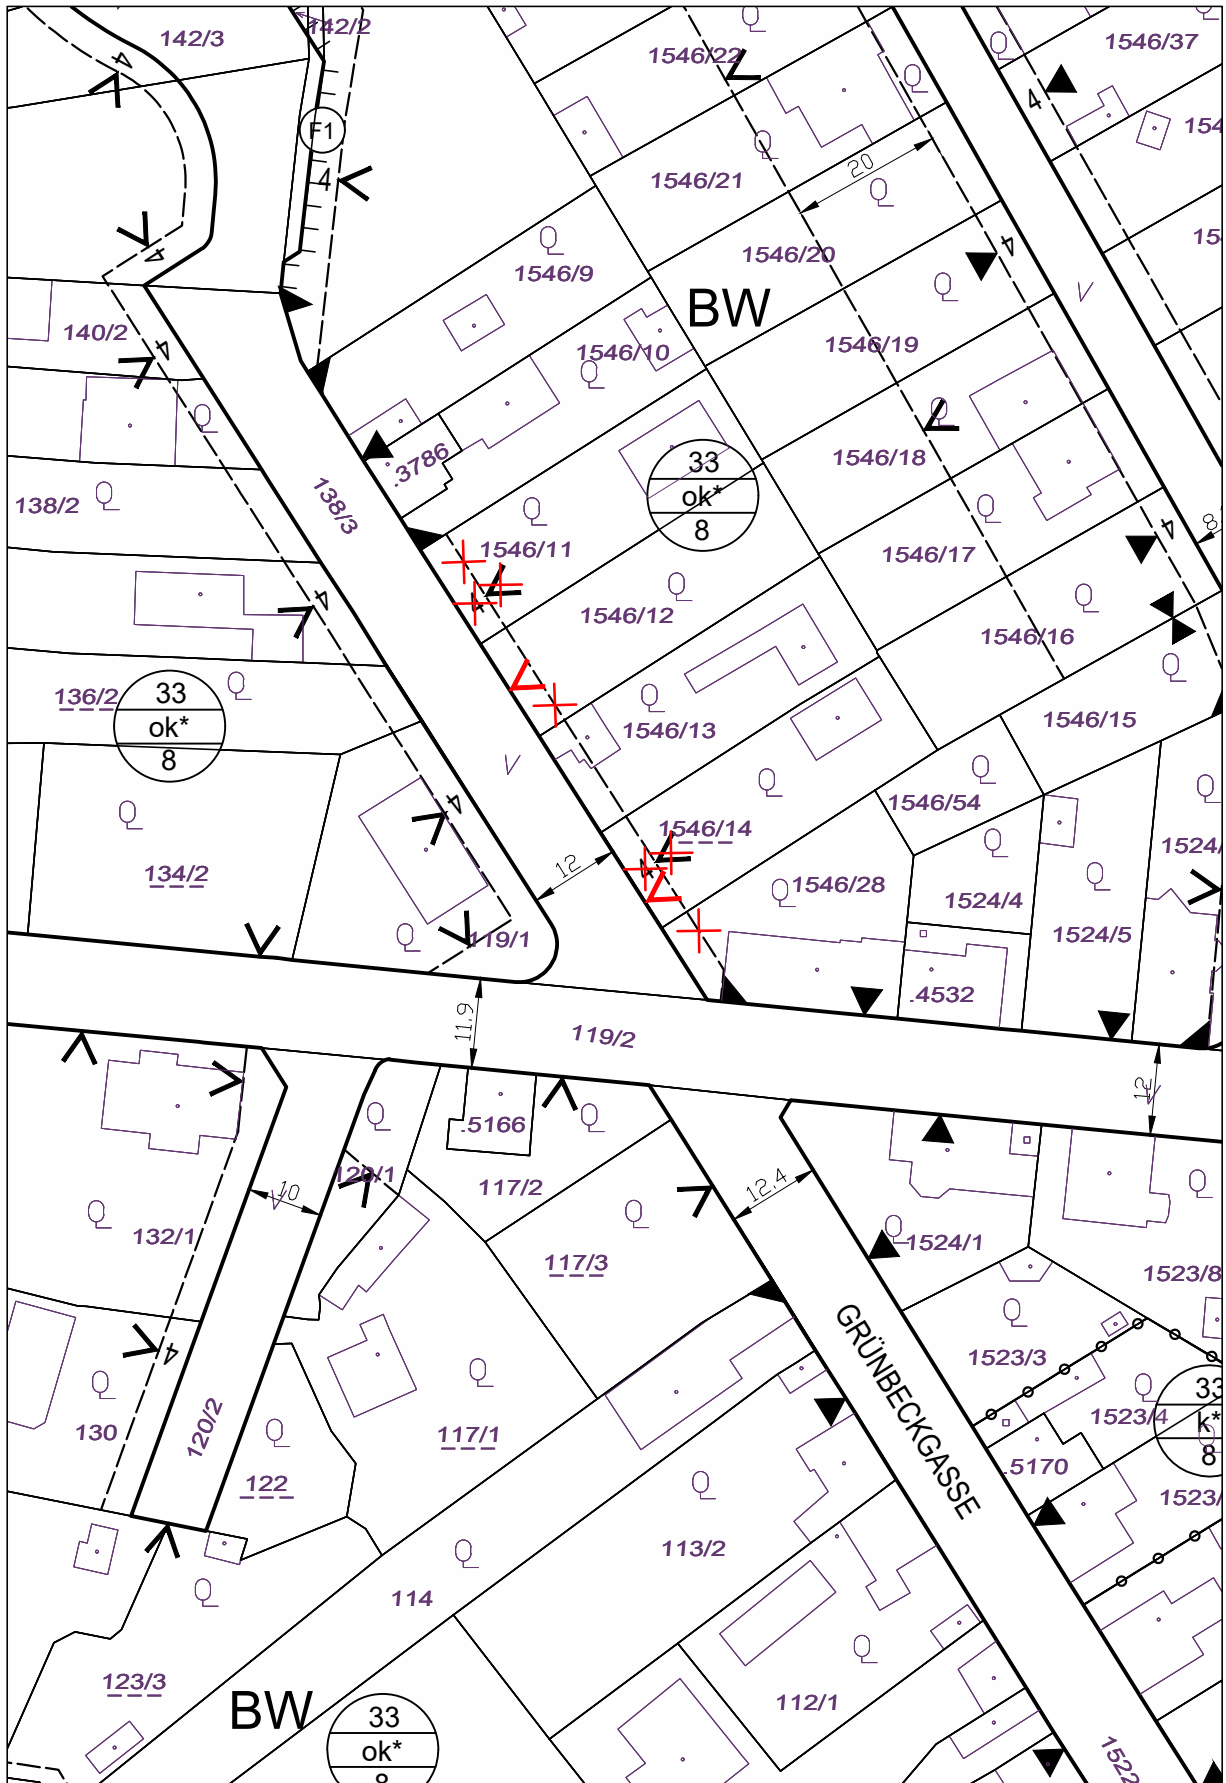

WIENER NEUSTADT - BEBAUUNGSPLAN  
NEUDARSTELLUNG 2024/2

M 1:1000

Änderungspunkt 5


MAGISTRAT DER STADT WIENER NEUSTADT  
Magistratsdirektion - Fachverantwortung Stadtentwicklung  
Neues Rathaus, Neuklosterplatz 1, 2700 Wiener Neustadt  
TEL. 02622-373-410, FAX 02622-373-409, EMAIL stadtentwicklung@wiener-neustadt.at



in Kraft ab: \_\_\_\_\_

ENTWURF

Wiener Neustadt, 19.06.2024

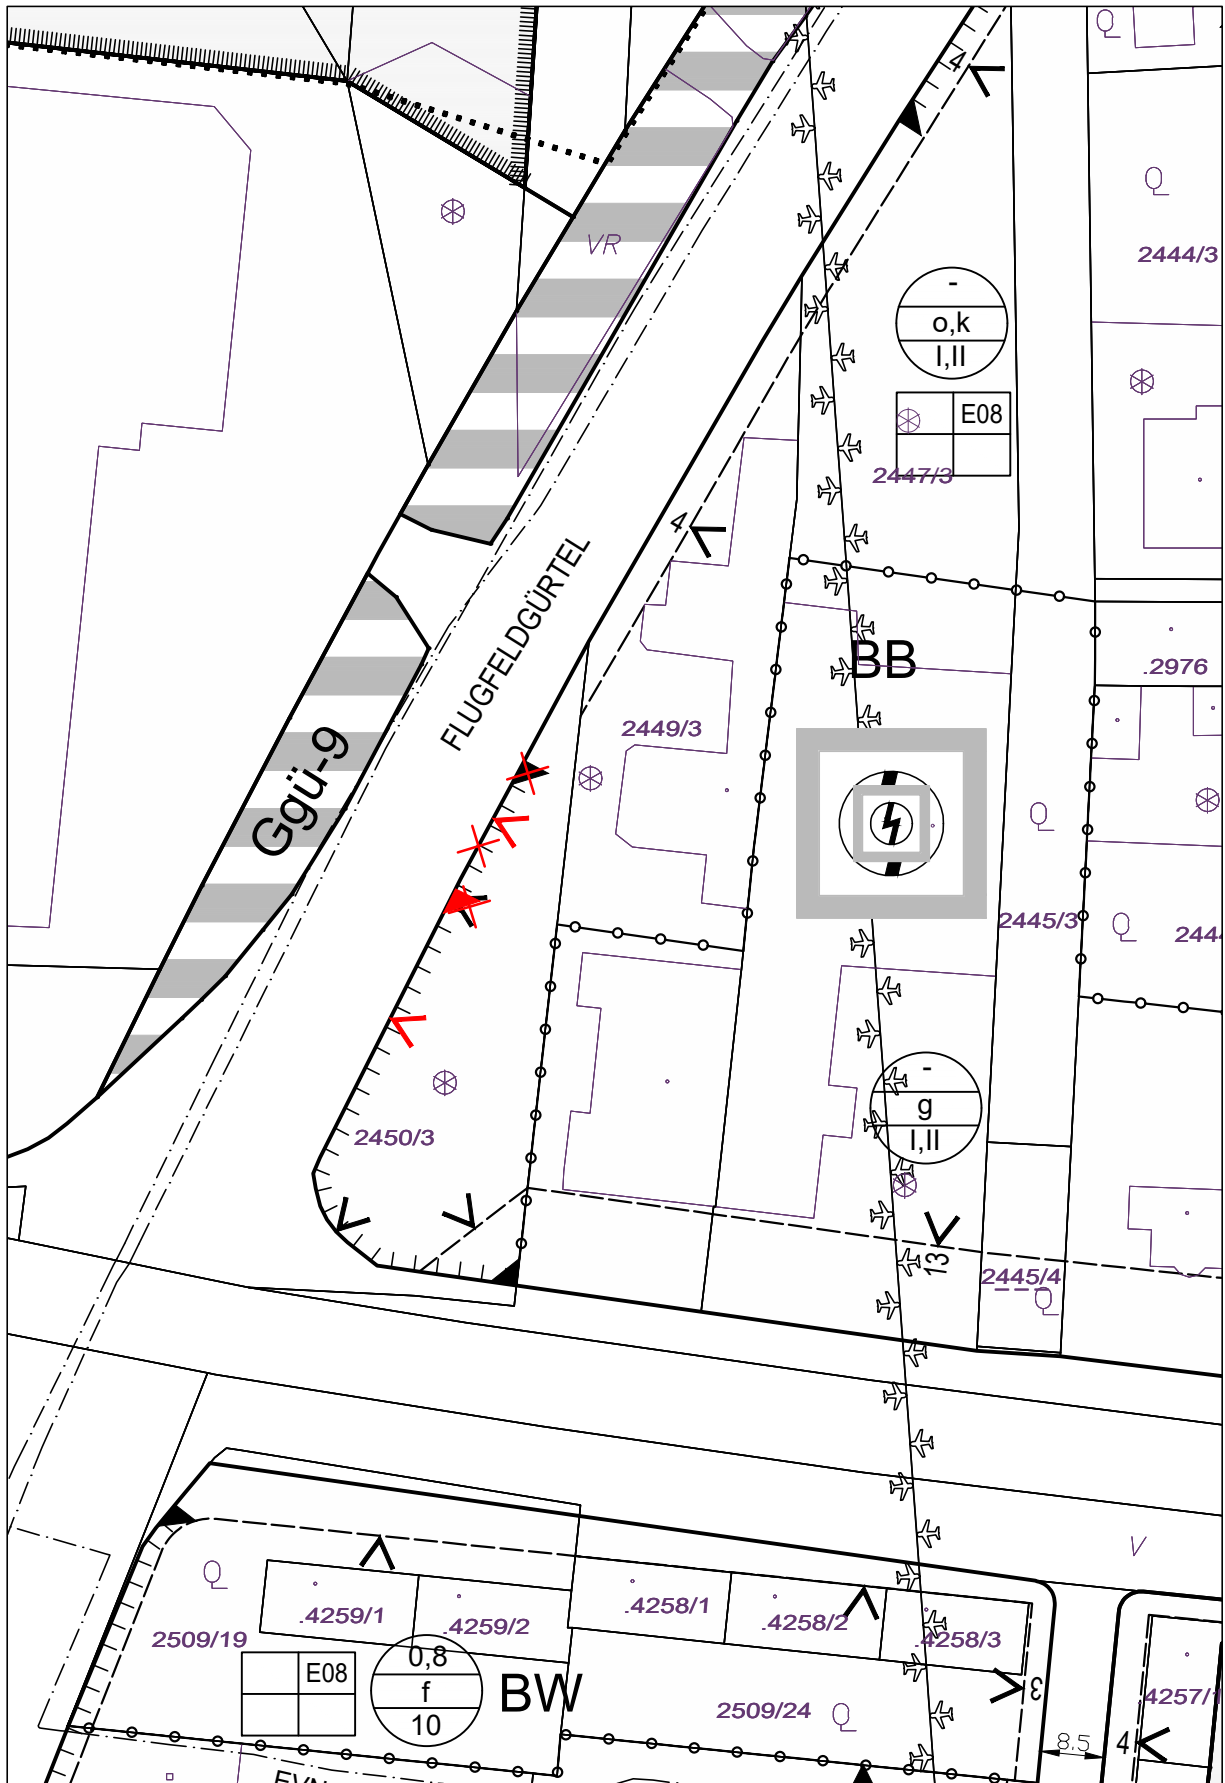

WIENER NEUSTADT - BEBAUUNGSPLAN  
NEUDARSTELLUNG 2024/2

M 1:1000

Änderungspunkt 6


MAGISTRAT DER STADT WIENER NEUSTADT  
Magistratsdirektion - Fachverantwortung Stadtentwicklung  
Neues Rathaus, Neuklosterplatz 1, 2700 Wiener Neustadt  
TEL. 02622-373-410, FAX 02622-373-409, EMAIL stadtentwicklung@wiener-neustadt.at



in Kraft ab: \_\_\_\_\_

**ENTWURF**

Wiener Neustadt, 19.06.2024

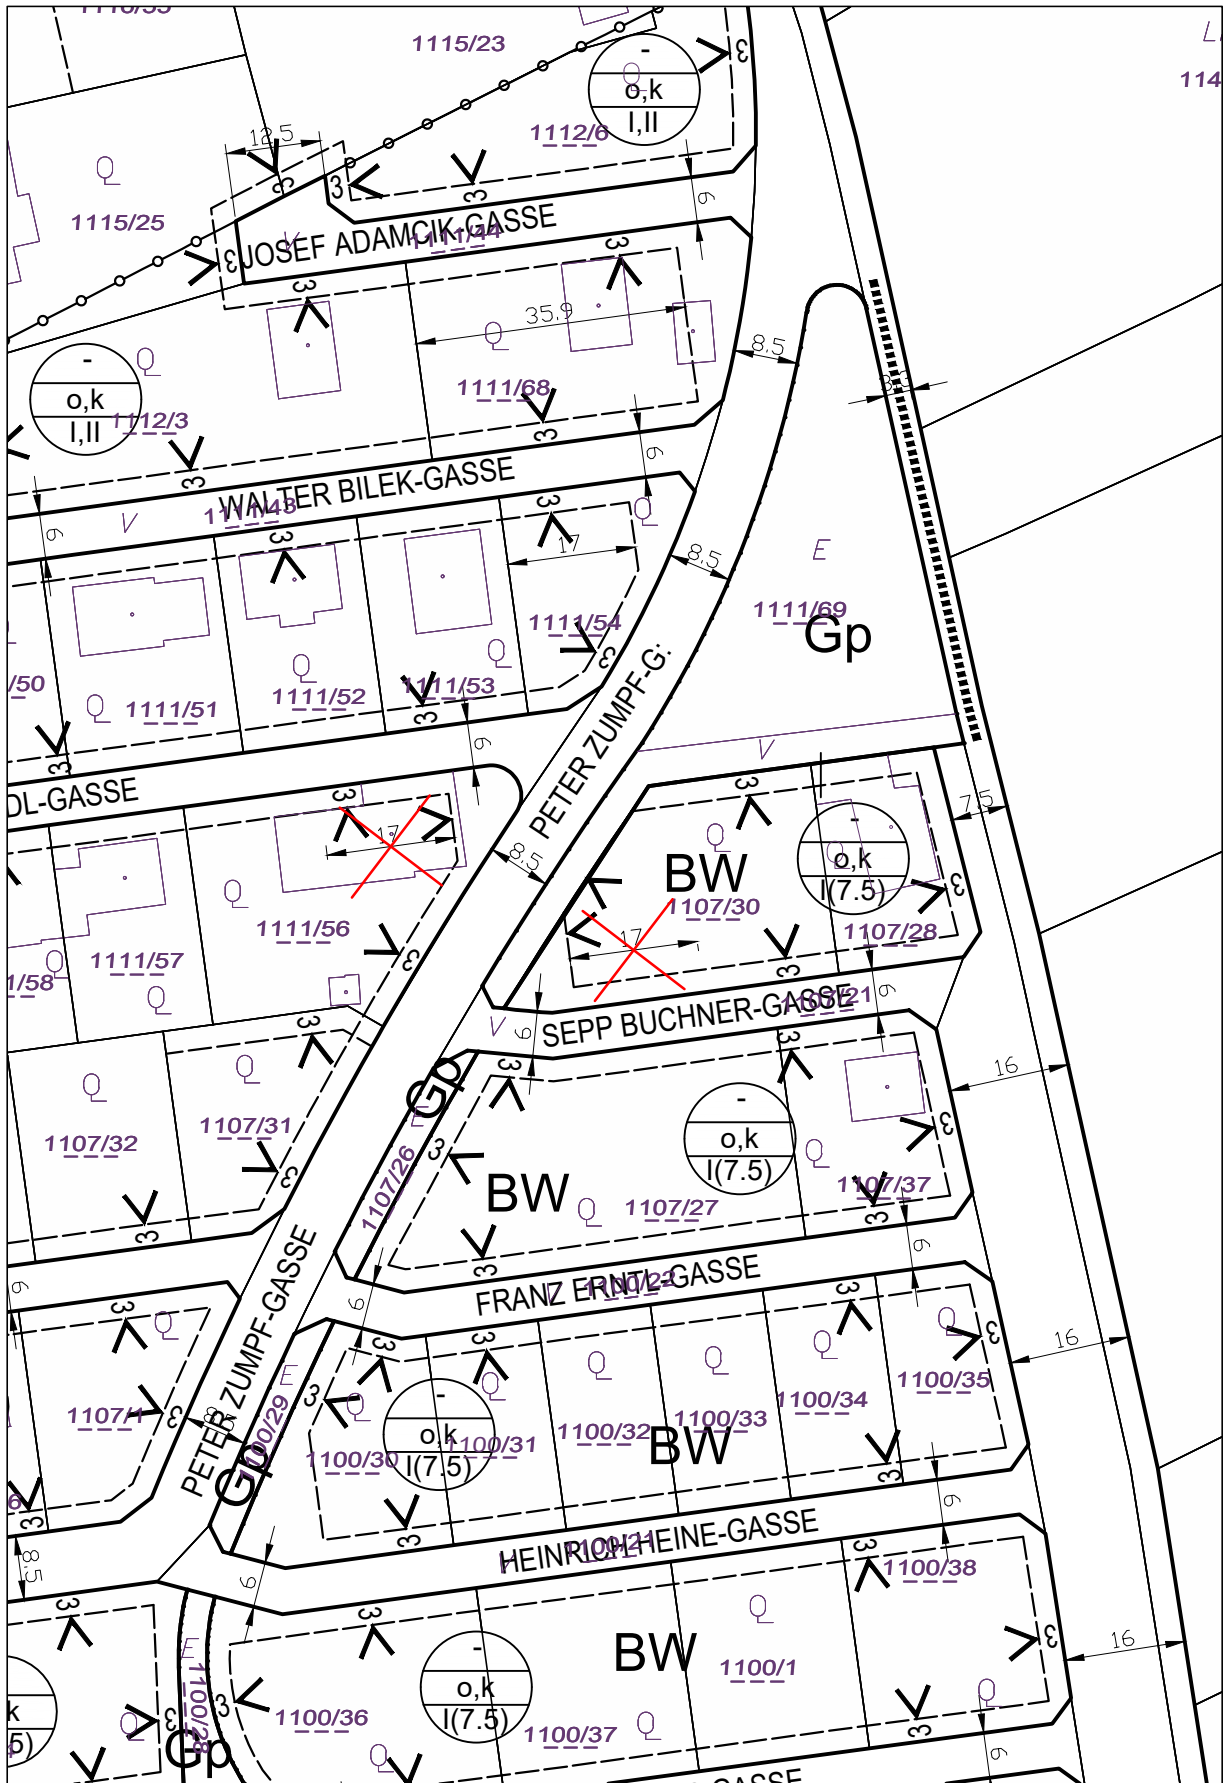

WIENER NEUSTADT - BEBAUUNGSPLAN  
 NEUDARSTELLUNG 2024/2

M 1:1000

Korrekturpunkt 1

MAGISTRAT DER STADT WIENER NEUSTADT  
 Magistratsdirektion - Fachverantwortung Stadtentwicklung  
 Neues Rathaus, Neuklosterplatz 1, 2700 Wiener Neustadt  
 TEL. 02622-373-410, FAX 02622-373-409, EMAIL stadtentwicklung@wiener-neustadt.at




in Kraft ab:

ENTWURF

Wiener Neustadt, 19.06.2024



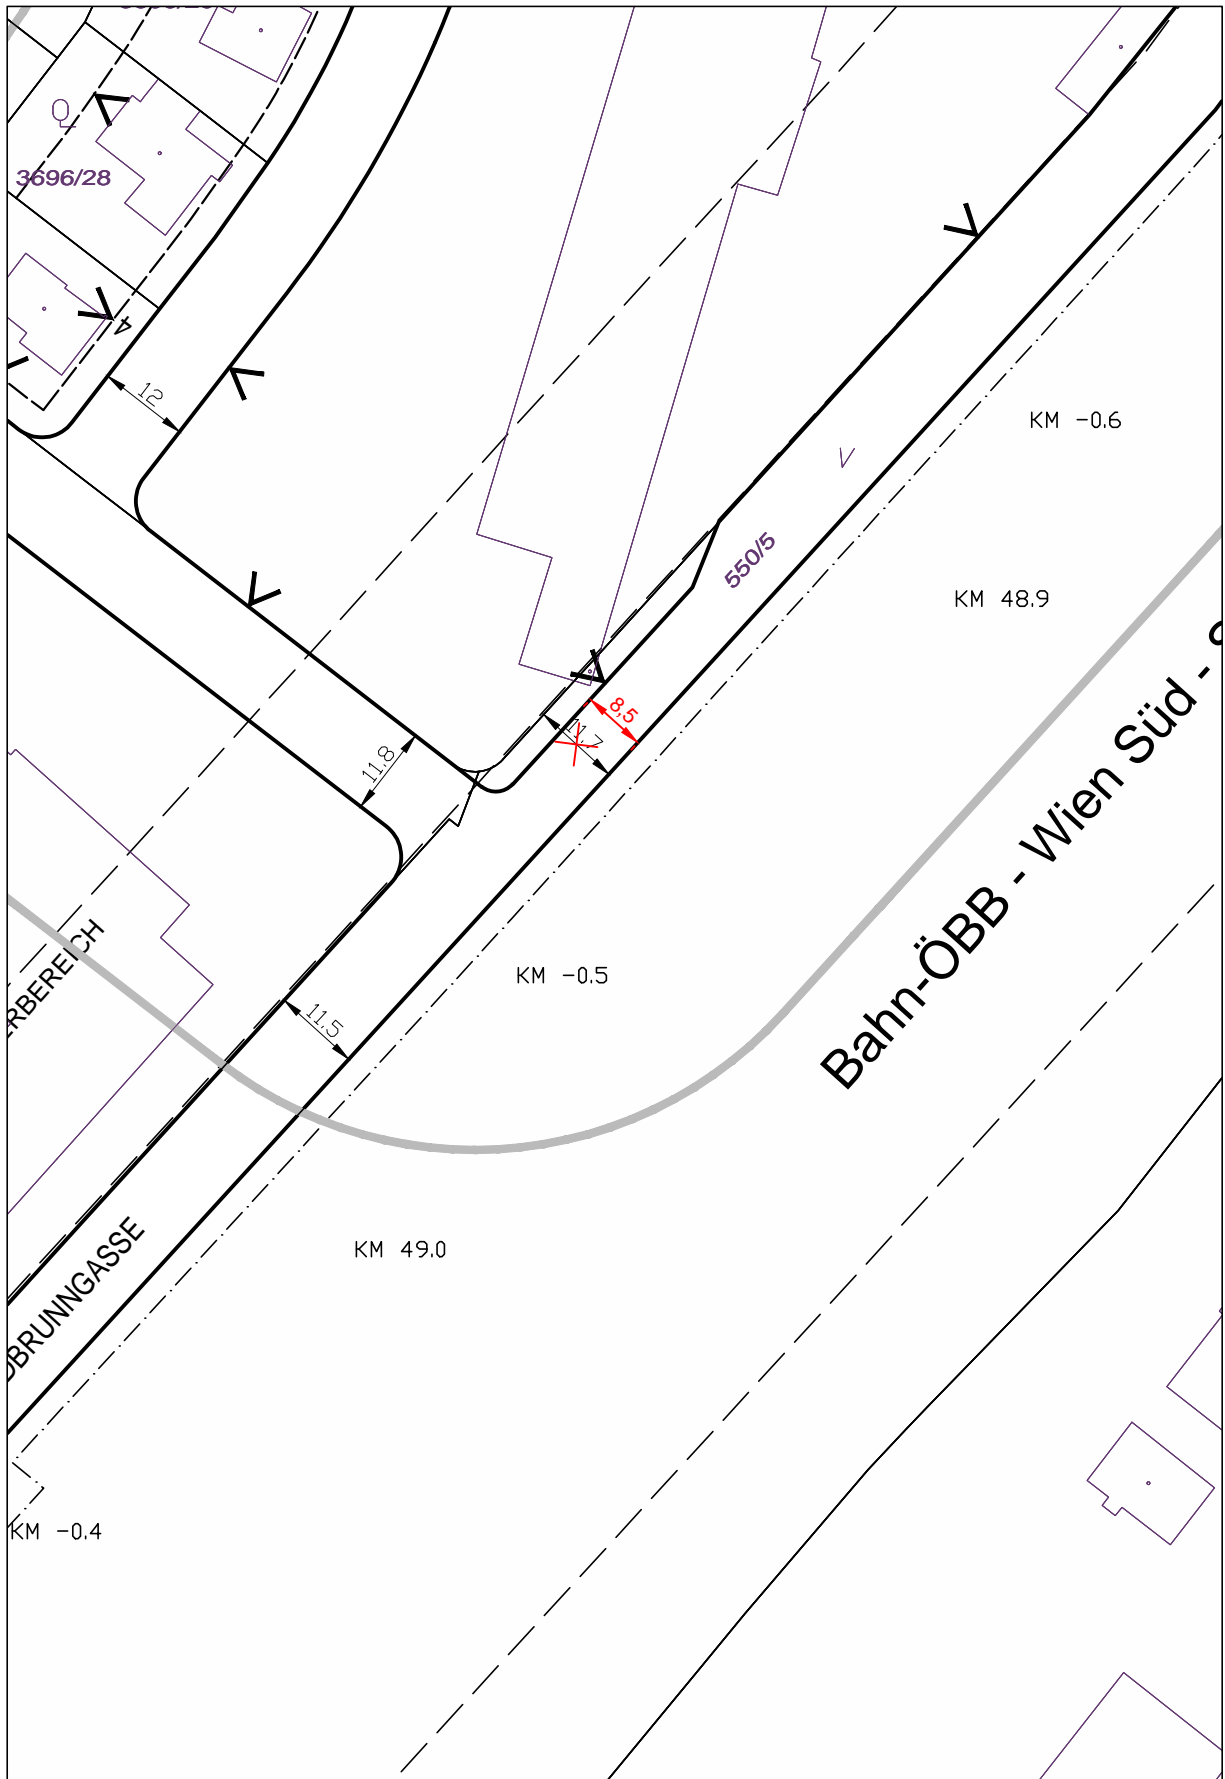

**WIENER NEUSTADT - BEBAUUNGSPLAN**  
 NEUDARSTELLUNG 2024/2

M 1:1000

Korrekturpunkt 2


MAGISTRAT DER STADT WIENER NEUSTADT  
 Magistratsdirektion - Fachverantwortung Stadtentwicklung  
 Neues Rathaus, Neuklosterplatz 1, 2700 Wiener Neustadt  
 TEL. 02622-373-410, FAX 02622-373-409, EMAIL stadtentwicklung@wiener-neustadt.at



in Kraft ab: \_\_\_\_\_

**ENTWURF**

Wiener Neustadt, 19.06.2024

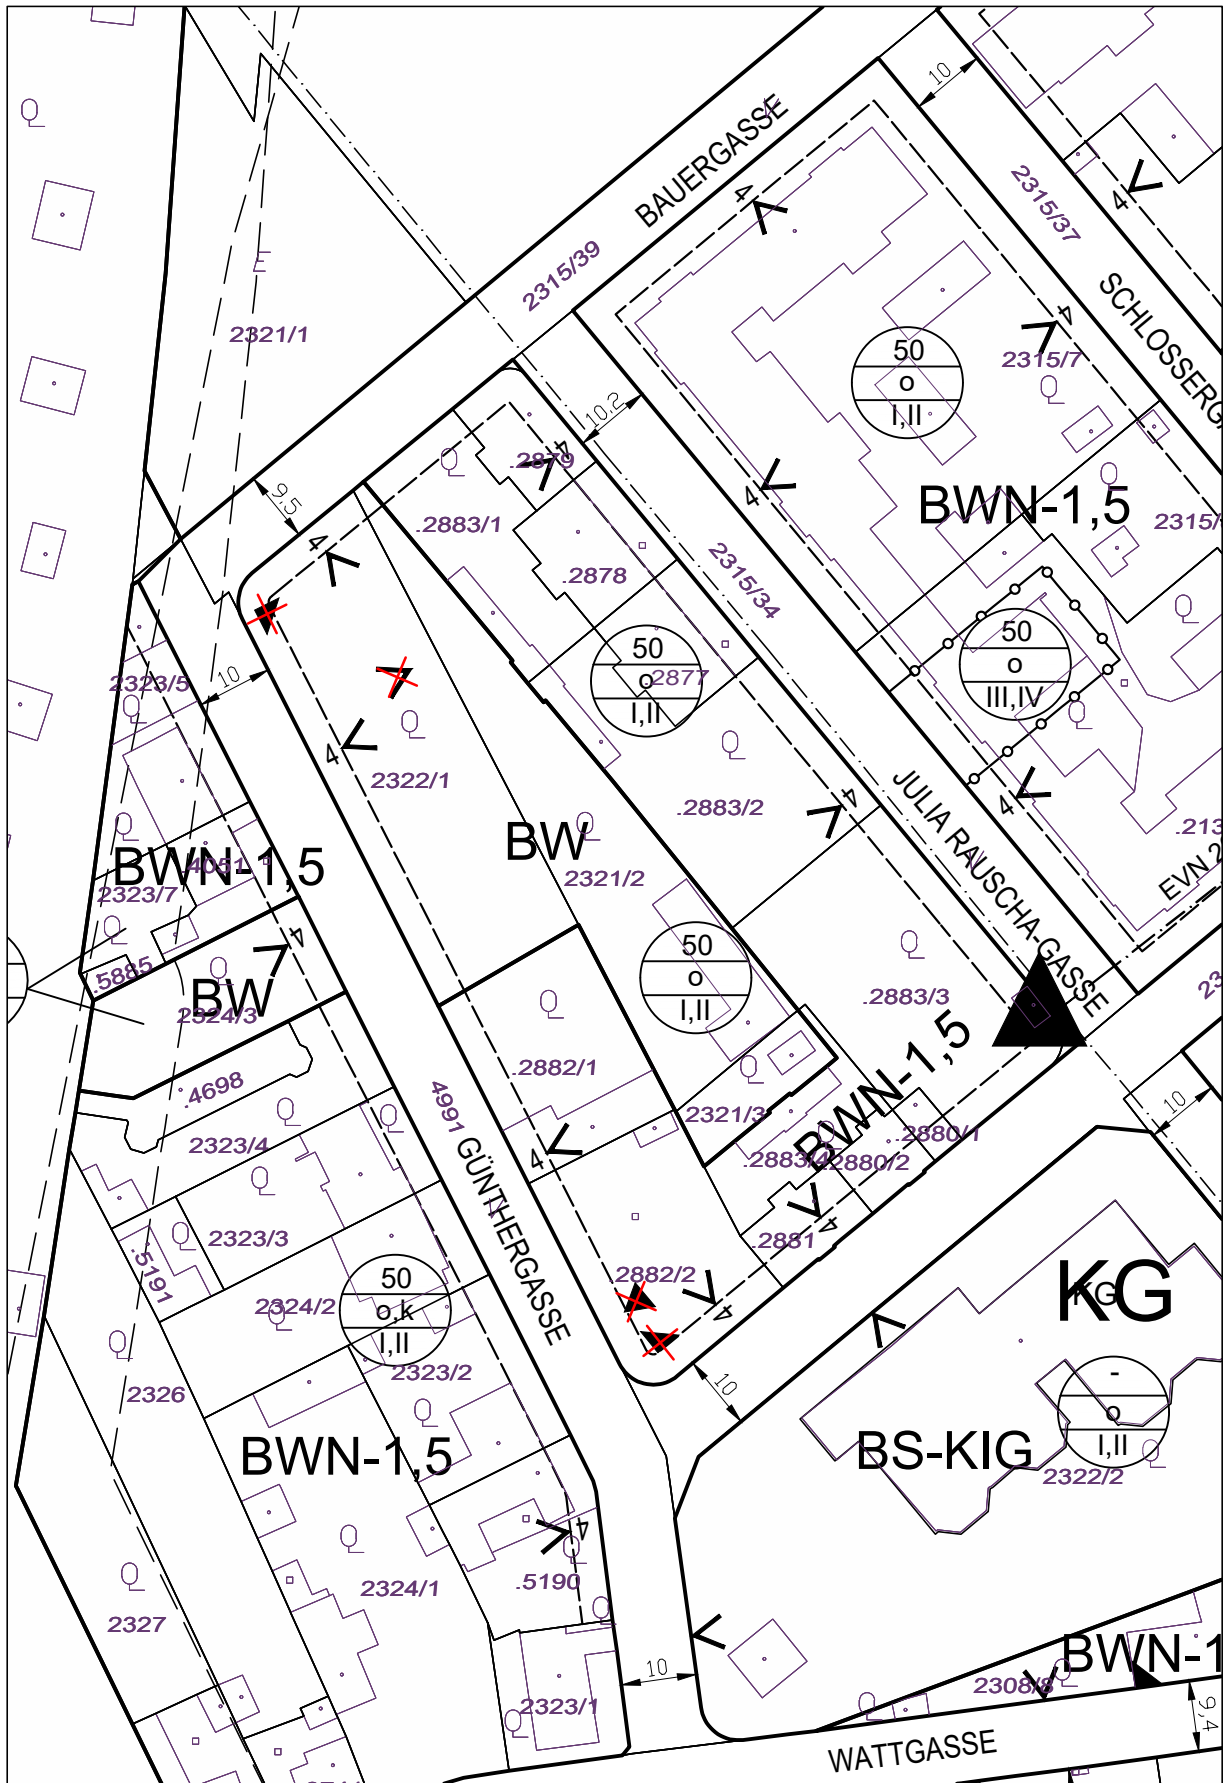

WIENER NEUSTADT - BEBAUUNGSPLAN  
 NEUDARSTELLUNG 2024/2


M 1:1000  
 Korrekturpunkt 3

MAGISTRAT DER STADT WIENER NEUSTADT  
 Magistratsdirektion - Fachverantwortung Stadtentwicklung  
 Neues Rathaus, Neuklosterplatz 1, 2700 Wiener Neustadt  
 TEL. 02622-373-410, FAX 02622-373-409, EMAIL stadtentwicklung@wiener-neustadt.at

in Kraft ab: ENTWURF  
 Wiener Neustadt, 19.06.2024





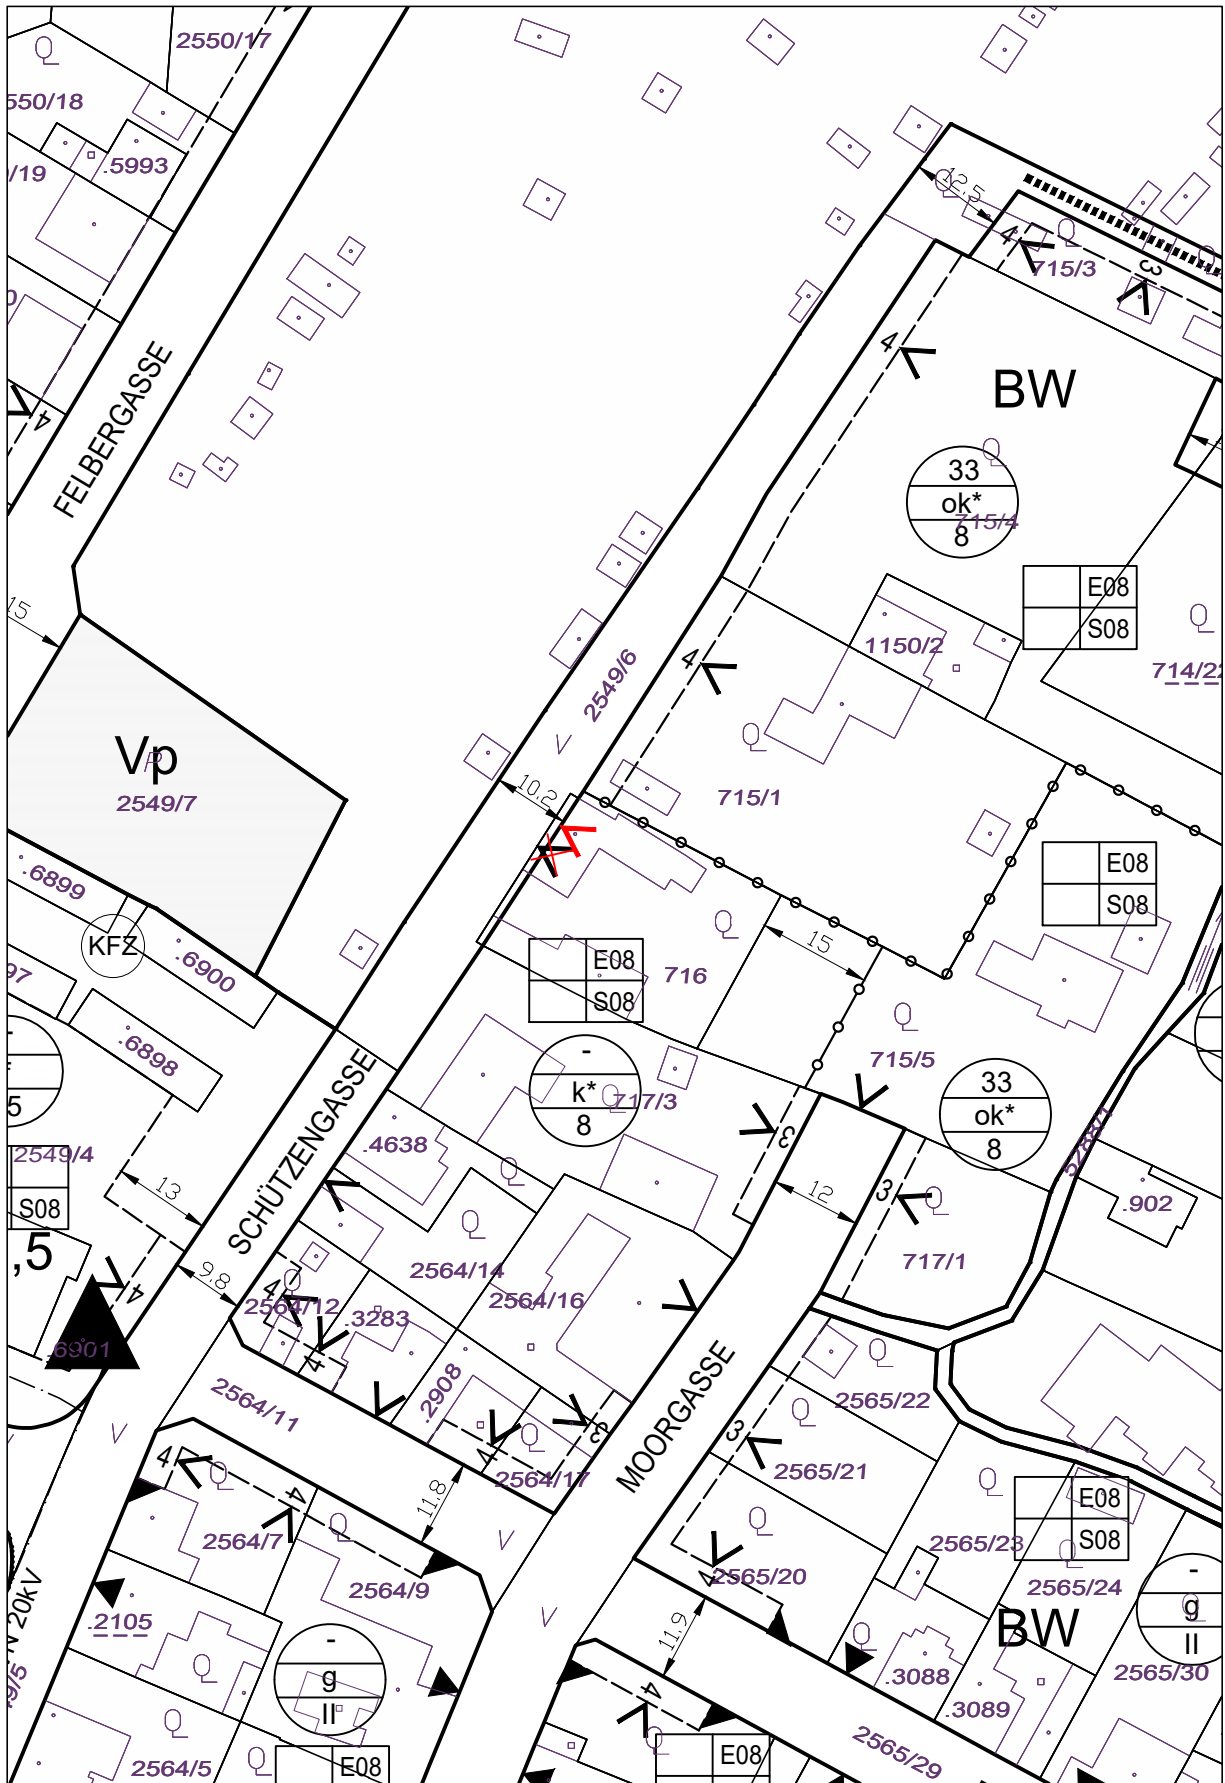

**WIENER NEUSTADT - BEBAUUNGSPLAN**  
 NEUDARSTELLUNG 2024/2

M 1:1000

Korrekturpunkt 5


MAGISTRAT DER STADT WIENER NEUSTADT  
 Magistratsdirektion - Fachverantwortung Stadtentwicklung  
 Neues Rathaus, Neuklosterplatz 1, 2700 Wiener Neustadt  
 TEL. 02622-373-410, FAX 02622-373-409, EMAIL [stadtentwicklung@wiener-neustadt.at](mailto:stadtentwicklung@wiener-neustadt.at)



in Kraft ab: \_\_\_\_\_

**ENTWURF**

Wiener Neustadt, 19.06.2024

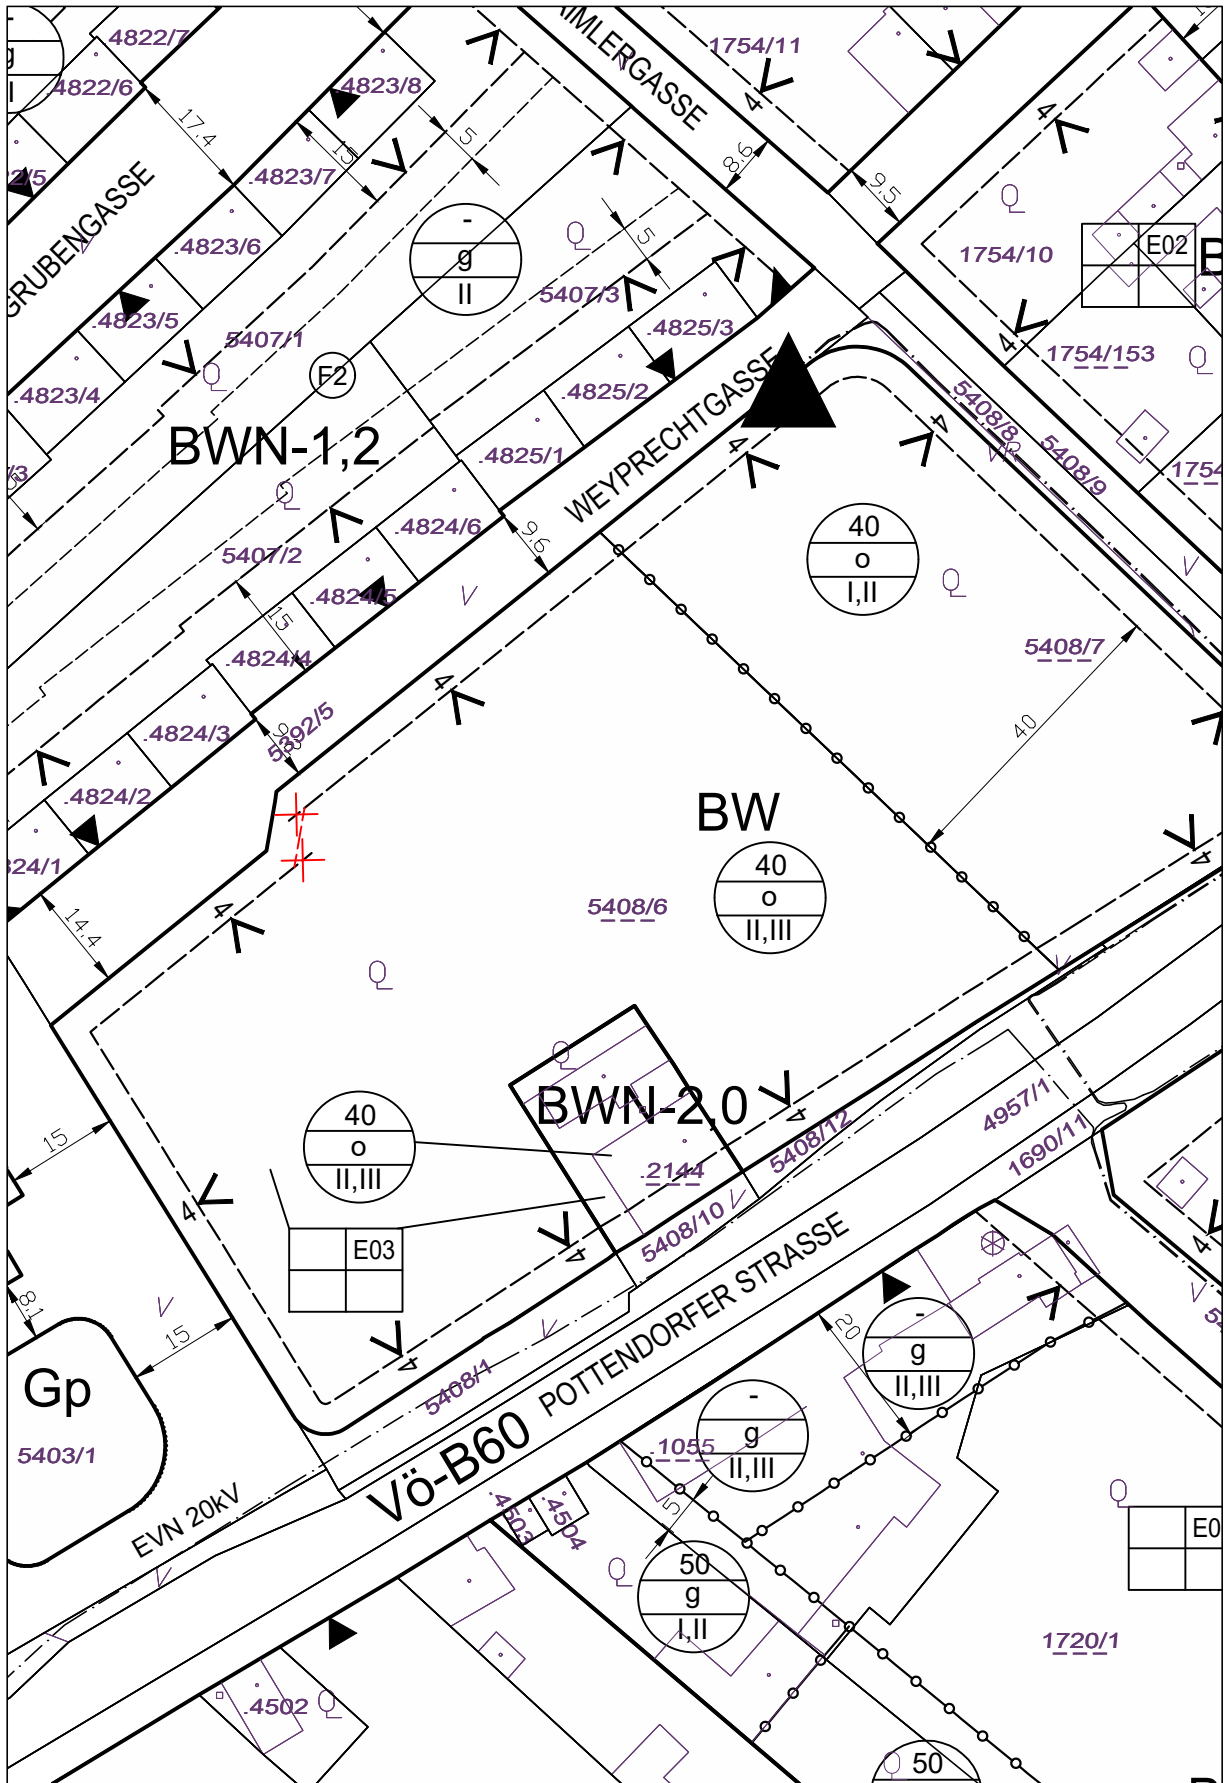

WIENER NEUSTADT - BEBAUUNGSPLAN  
 NEUDARSTELLUNG 2024/2

M 1:1000  
 Korrekturpunkt 6

MAGISTRAT DER STADT WIENER NEUSTADT  
 Magistratsdirektion - Fachverantwortung Stadtentwicklung  
 Neues Rathaus, Neuklosterplatz 1, 2700 Wiener Neustadt  
 TEL. 02622-373-410, FAX 02622-373-409, EMAIL stadtentwicklung@wiener-neustadt.at

in Kraft ab: ENTWURF  
 Wiener Neustadt, 19.06.2024