


ANHANG I

PLANDARSTELLUNG DES ÄNDERUNGSPUNKTES 5

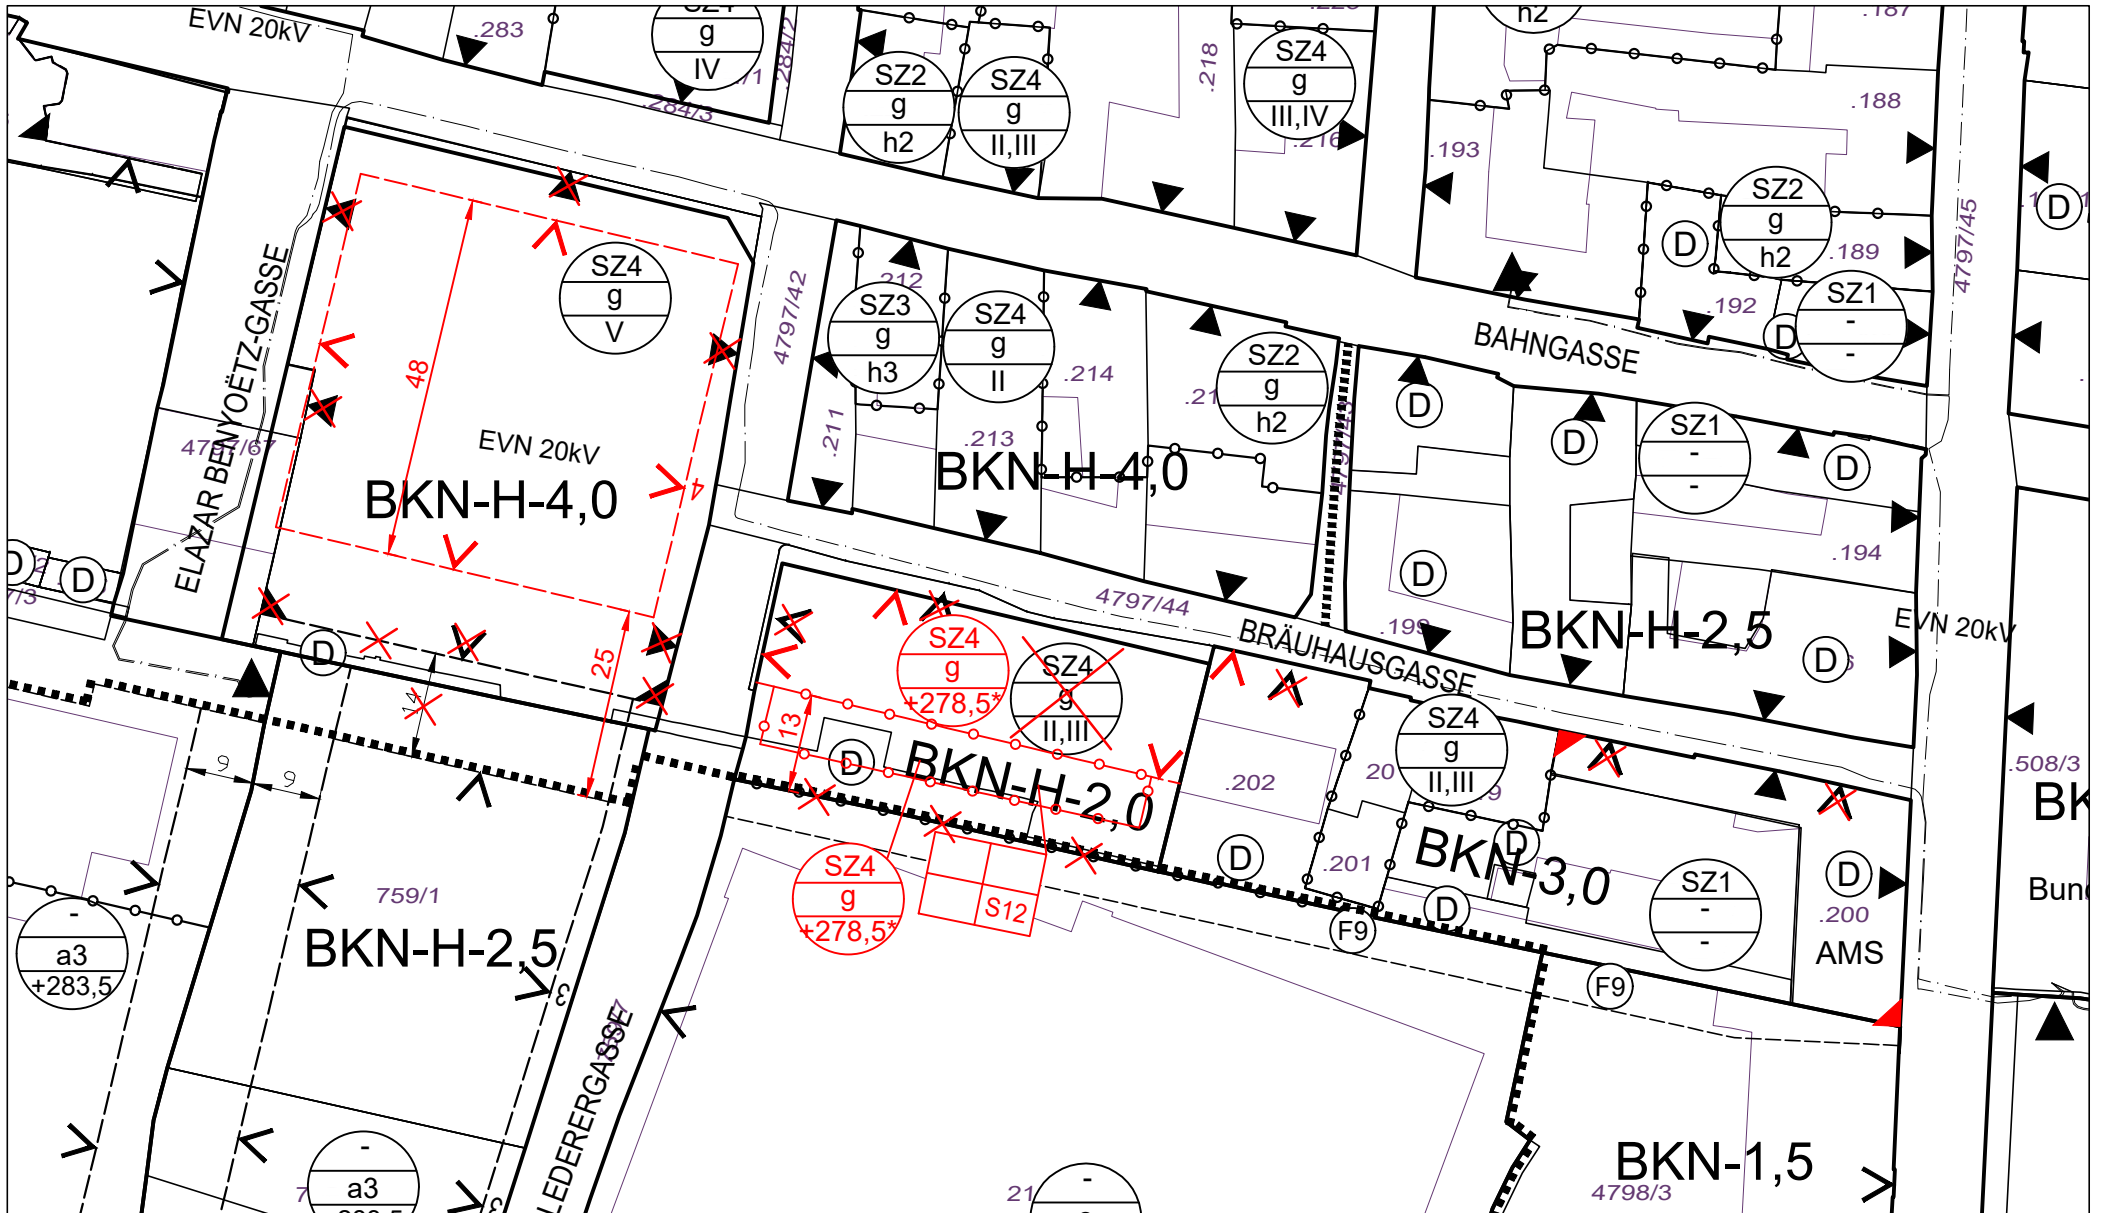

WIENER NEUSTADT - BEBAUUNGSPLAN
 NEUDARSTELLUNG 2022/1b

M 1:1000

Änderungspunkt 5

MAGISTRAT DER STADT WIENER NEUSTADT
 Magistratsdirektion - Fachverantwortung Stadtentwicklung
 Neues Rathaus, Neuklosterplatz 1, 2700 Wiener Neustadt
 TEL. 02622-373-410, FAX 02622-373-409, E-MAIL stadtentwicklung@wiener-neustadt.at

N in Kraft ab: ENTWURF
 Wiener Neustadt, 27.05.2024