
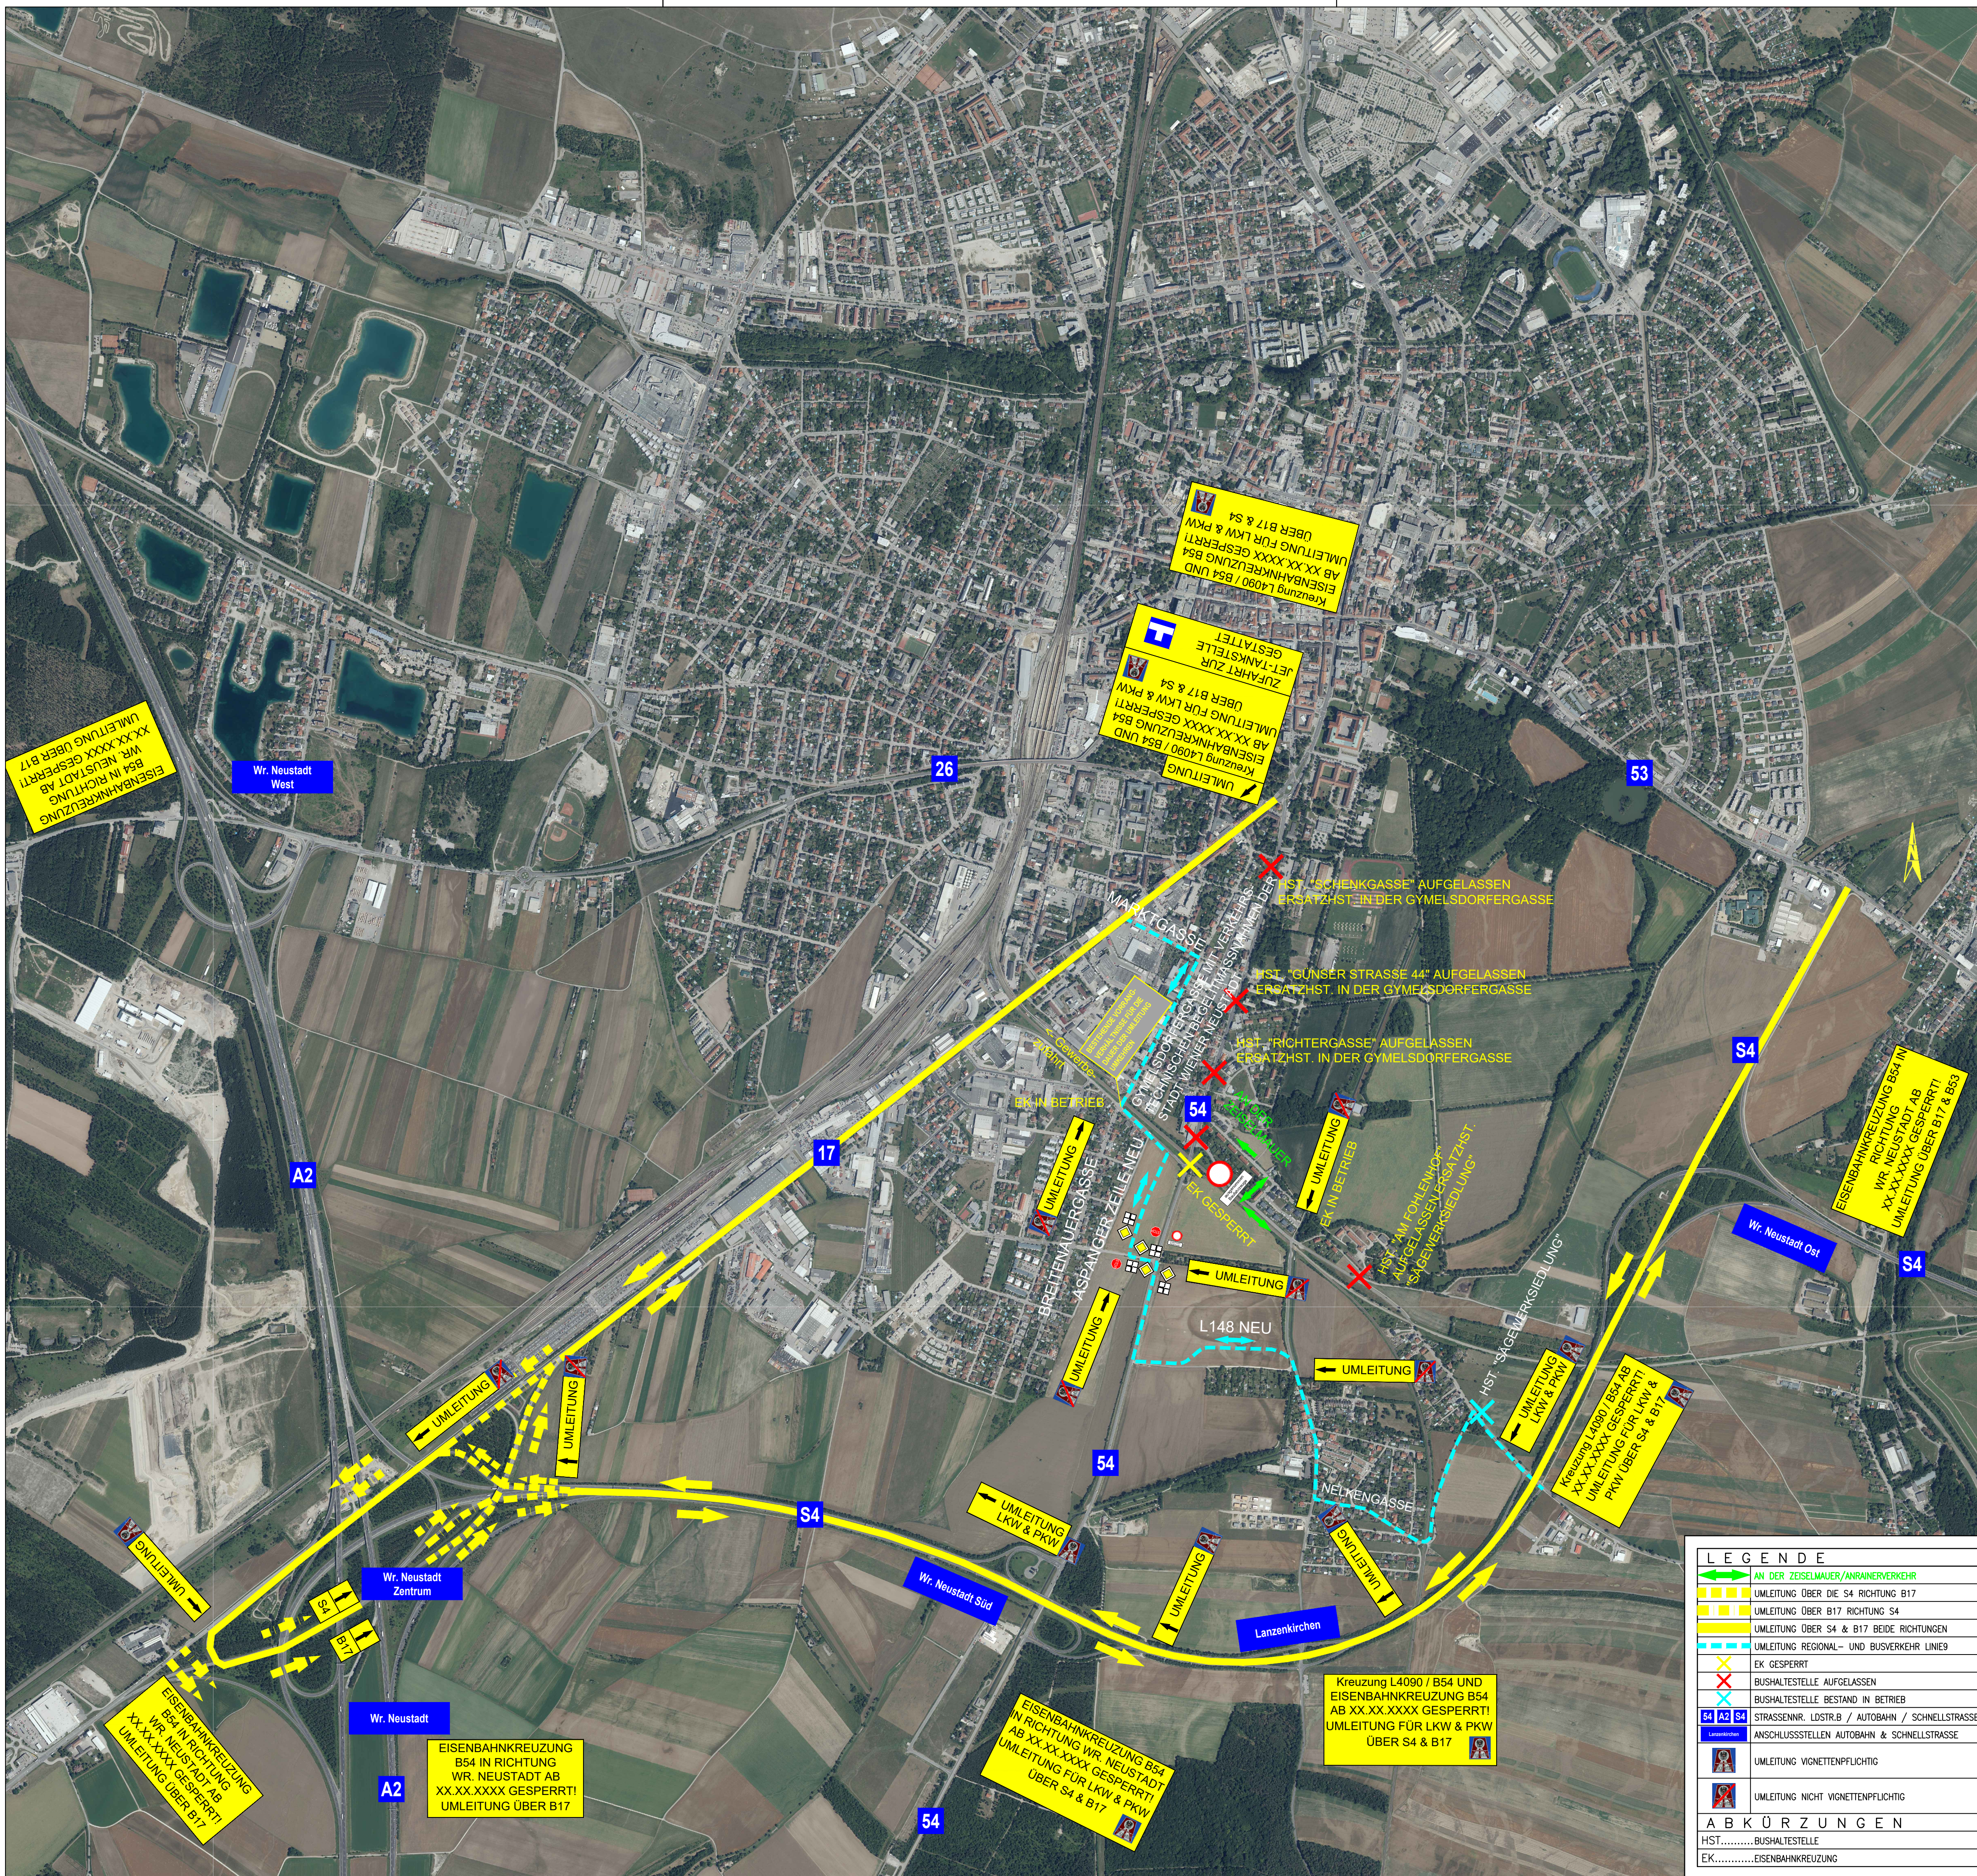


- Schleppkurve Begegnung Bus 12m - Linie 9
- Vorrang umgedreht

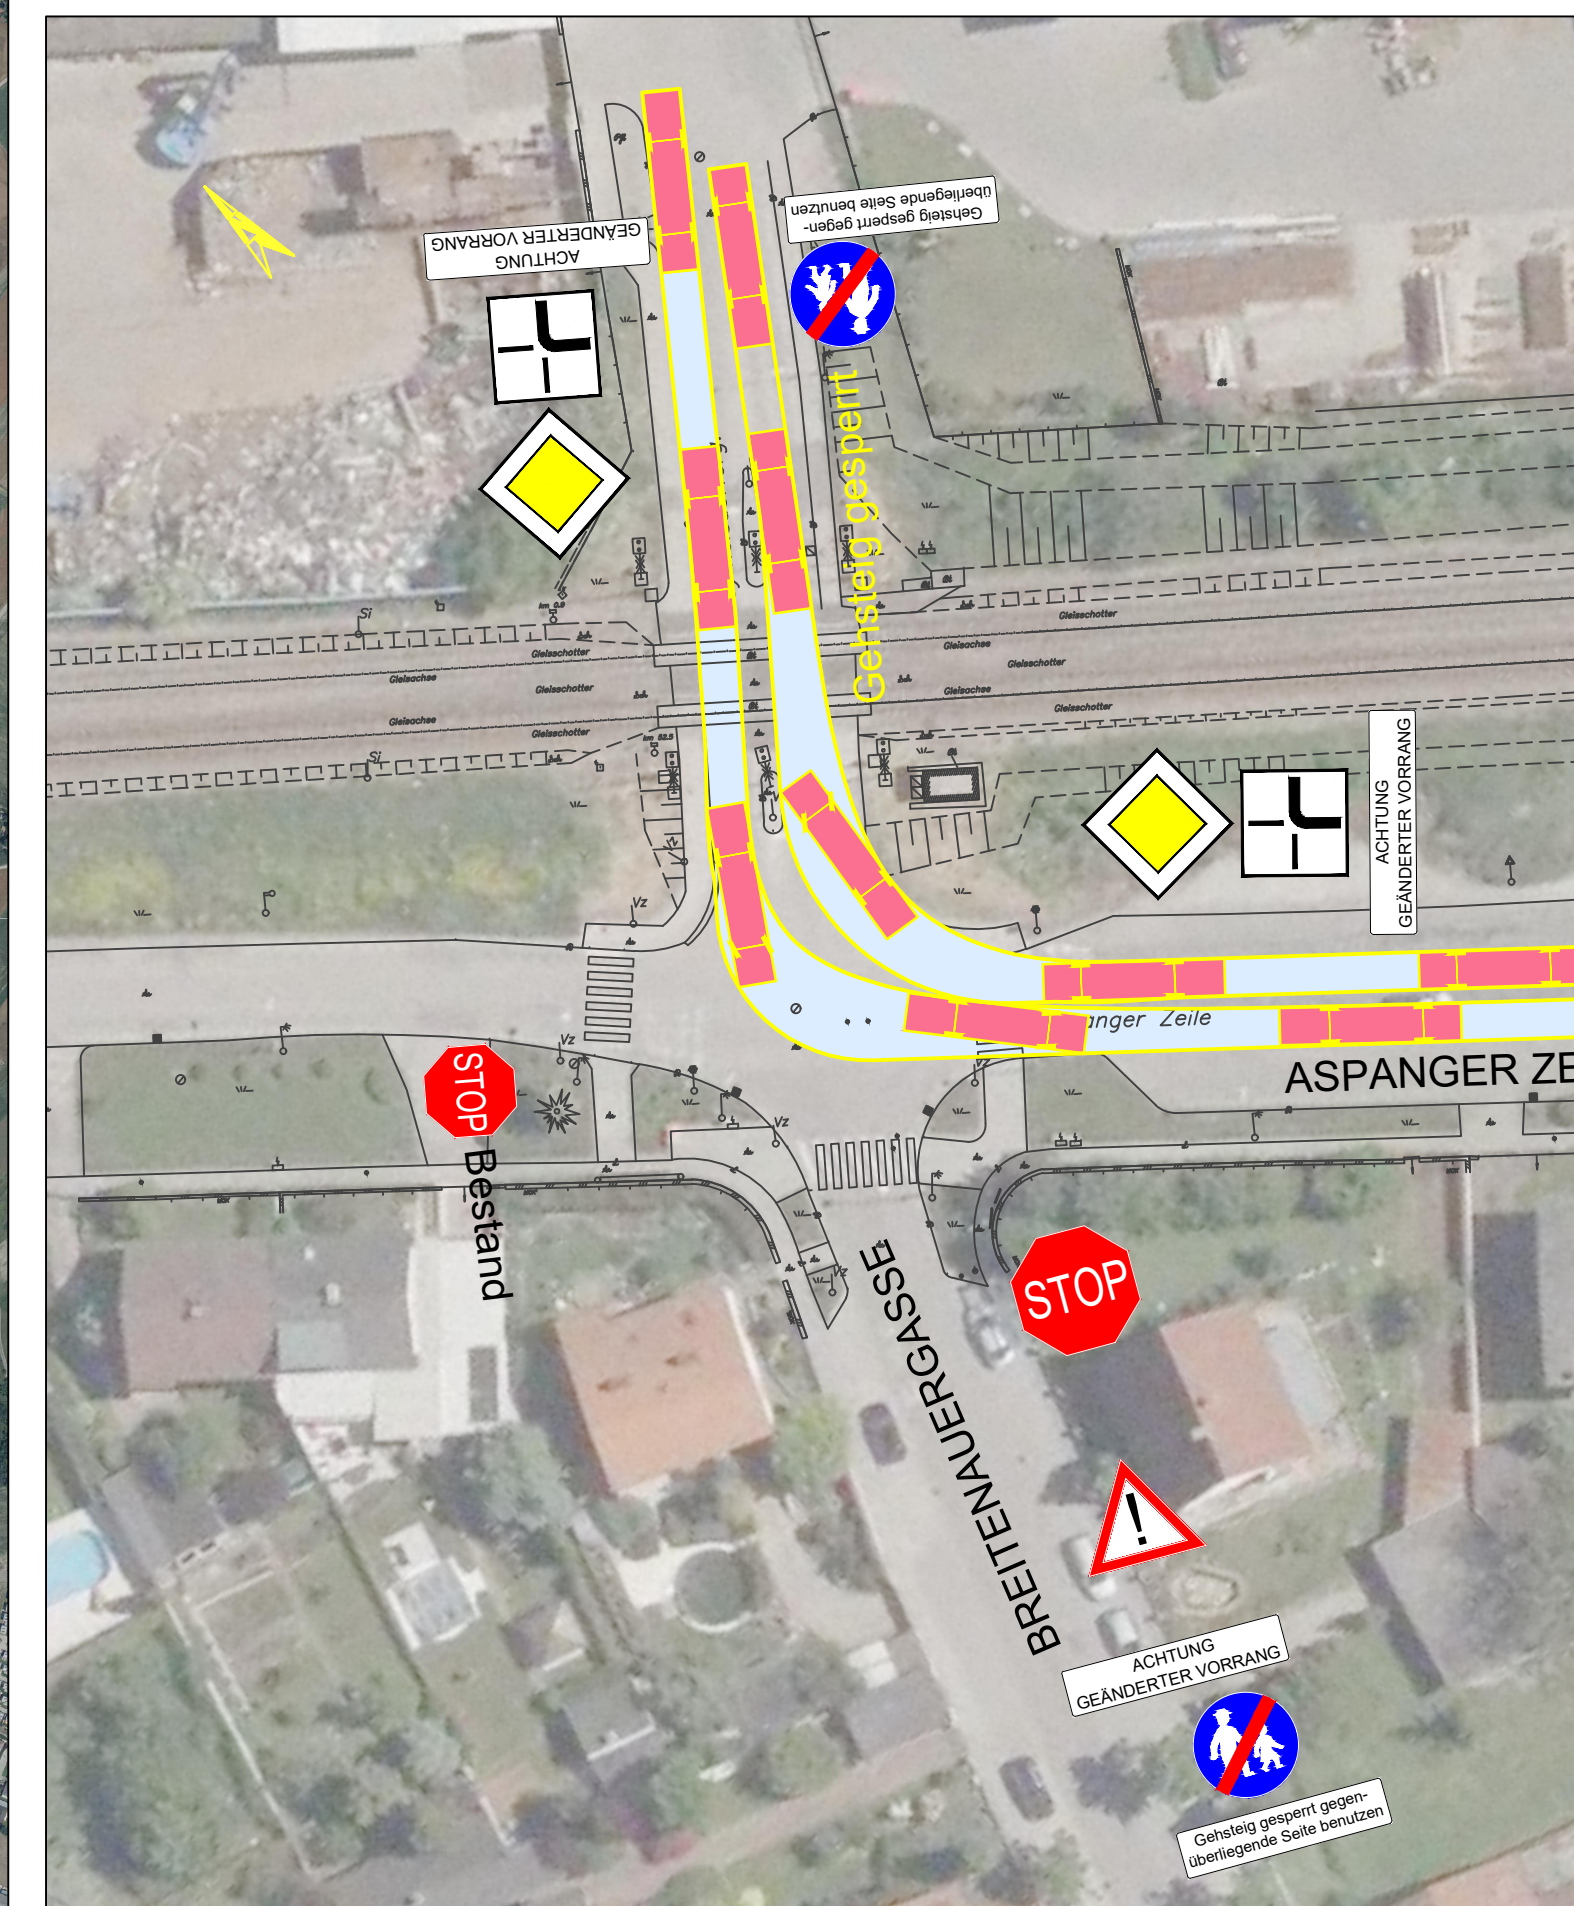

LEGENDE

- AN DER ZEISELMAUER/ANRÄINERVERKEHR
- UMLEITUNG ÜBER DIE S4 RICHTUNG B17
- UMLEITUNG ÜBER B17 RICHTUNG S4
- UMLEITUNG ÜBER S4 & B17 BEIDE RICHTUNGEN
- UMLEITUNG REGIONAL- UND BUSVERKEHR LINIE9
- EK GESPERRT
- BUSHALTESTELLE AUFGELASSEN
- BUSHALTESTELLE BESTAND IN BETRIEB
- S4 A2 S4 STRASSENNR. LDSTRB / AUTOBAHN / SCHNELLSTRASSE
- ANSCHLÜSSSTELLEN AUTOBAHN & SCHNELLSTRASSE
- UMLEITUNG VIGNETTENPFLICHTIG
- UMLEITUNG NICHT VIGNETTENPFLICHTIG

ABKÜRZUNGEN

- HST.....BUSHALTESTELLE
- EK.....EISENBahnkreuzung

OBB INFRA

Plannummer: WNST-EB-0000SB-02-XXXX-EXX

ÖBB INFRASTRUKTUR	PLANFREIGABE DER PROJEKTLEITUNG	---	DATUM	---	NAME	---
	PLANFREIGABE DER FACHABTEILUNG	---	DATUM	---	NAME	---

AMT DER NÖ LANDESREGIERUNG GRUPPE STRASSE
Abt. Landesstraßenbau und -verwaltung
NÖ Straßenbauabteilung 4, Wiener Neustadt
Abteilung Brückenbau

	PLANFREIGABE DER ABTEILUNG LANDESSTRASSENBAU UND -VERWALTUNG	---	DATUM	---	NAME	---
	PLANFREIGABE DER NÖ STRASSENBAUABTEILUNG 4	---	DATUM	---	NAME	---
	PLANFREIGABE DER ABTEILUNG BRÜCKENBAU	---	DATUM	---	NAME	---

STADTGEMEINDE WIENER NEUSTADT

	PLANFREIGABE DER STADTGEMEINDE	---	DATUM	---	NAME	---
	PLANFREIGABE DER STADTGEMEINDE	---	DATUM	---	NAME	---

04
03
02
01

VORABZUG 14.07.2021

Version	Datum	Name	Art der Änderung	Zustimmung

OBJEKTNR.: OBJEKT STRECKENNR.: 16701

ABSCHNITT: STRECKE 16701
Km / Stat. WIENER NEUSTADT HBF (In Nö) - FEHRING
Niveaufreimachung der B54
IM GEMEINDEGEBIET VON WIENER NEUSTADT

LANDESSTRASSE B54 km 1,038 - km 1,373
EINREICHPROJEKT 2017 GEM. §12 NÖ-STRASSENGESETZ 1999
STADTGEMEINDE WIENER NEUSTADT, KG. 23443 WIENER NEUSTADT

Planinhalt: **VERKEHRSFÜHRUNG WÄHREND DER HERSTELLUNG DES WANNENBAUWERKES B54**

Planung: **TECTON** consult
Engineering ZT GmbH
A-1050 Wien, Mollardorfer Gasse 39
Tel.: 015870958 Fax: DW 24
E-mail: office@tectonconsult.at

Datum: -- -- 2020 Unterschrift/Stempel